




ANSICHT VON WESTEN, M 1:100

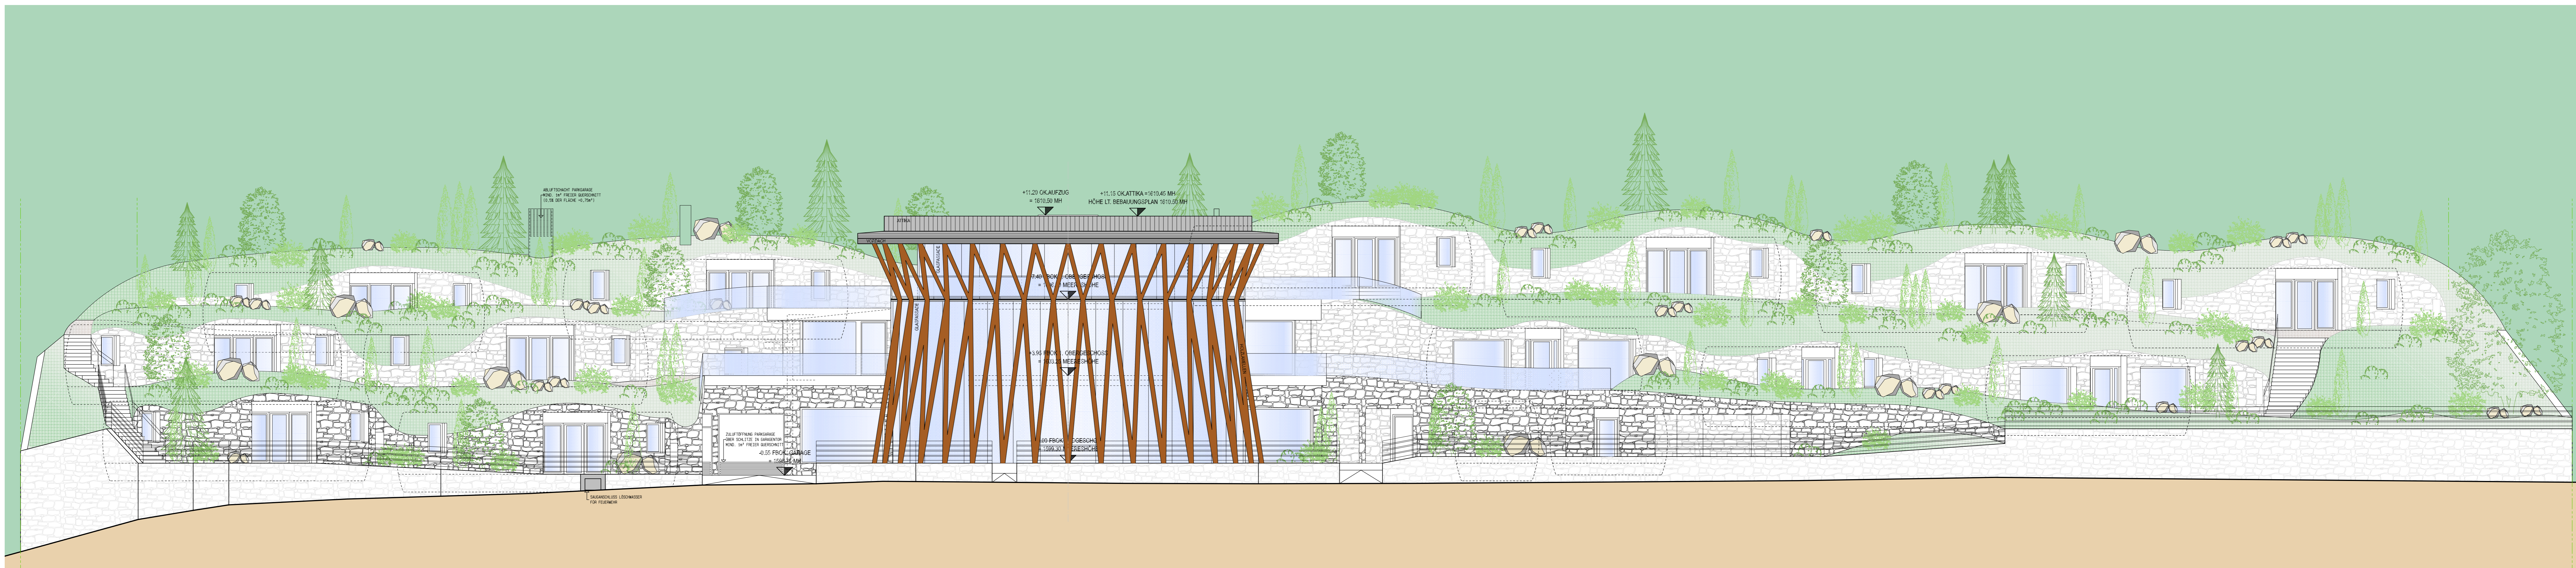


SCHNITT E-E, M 1:100

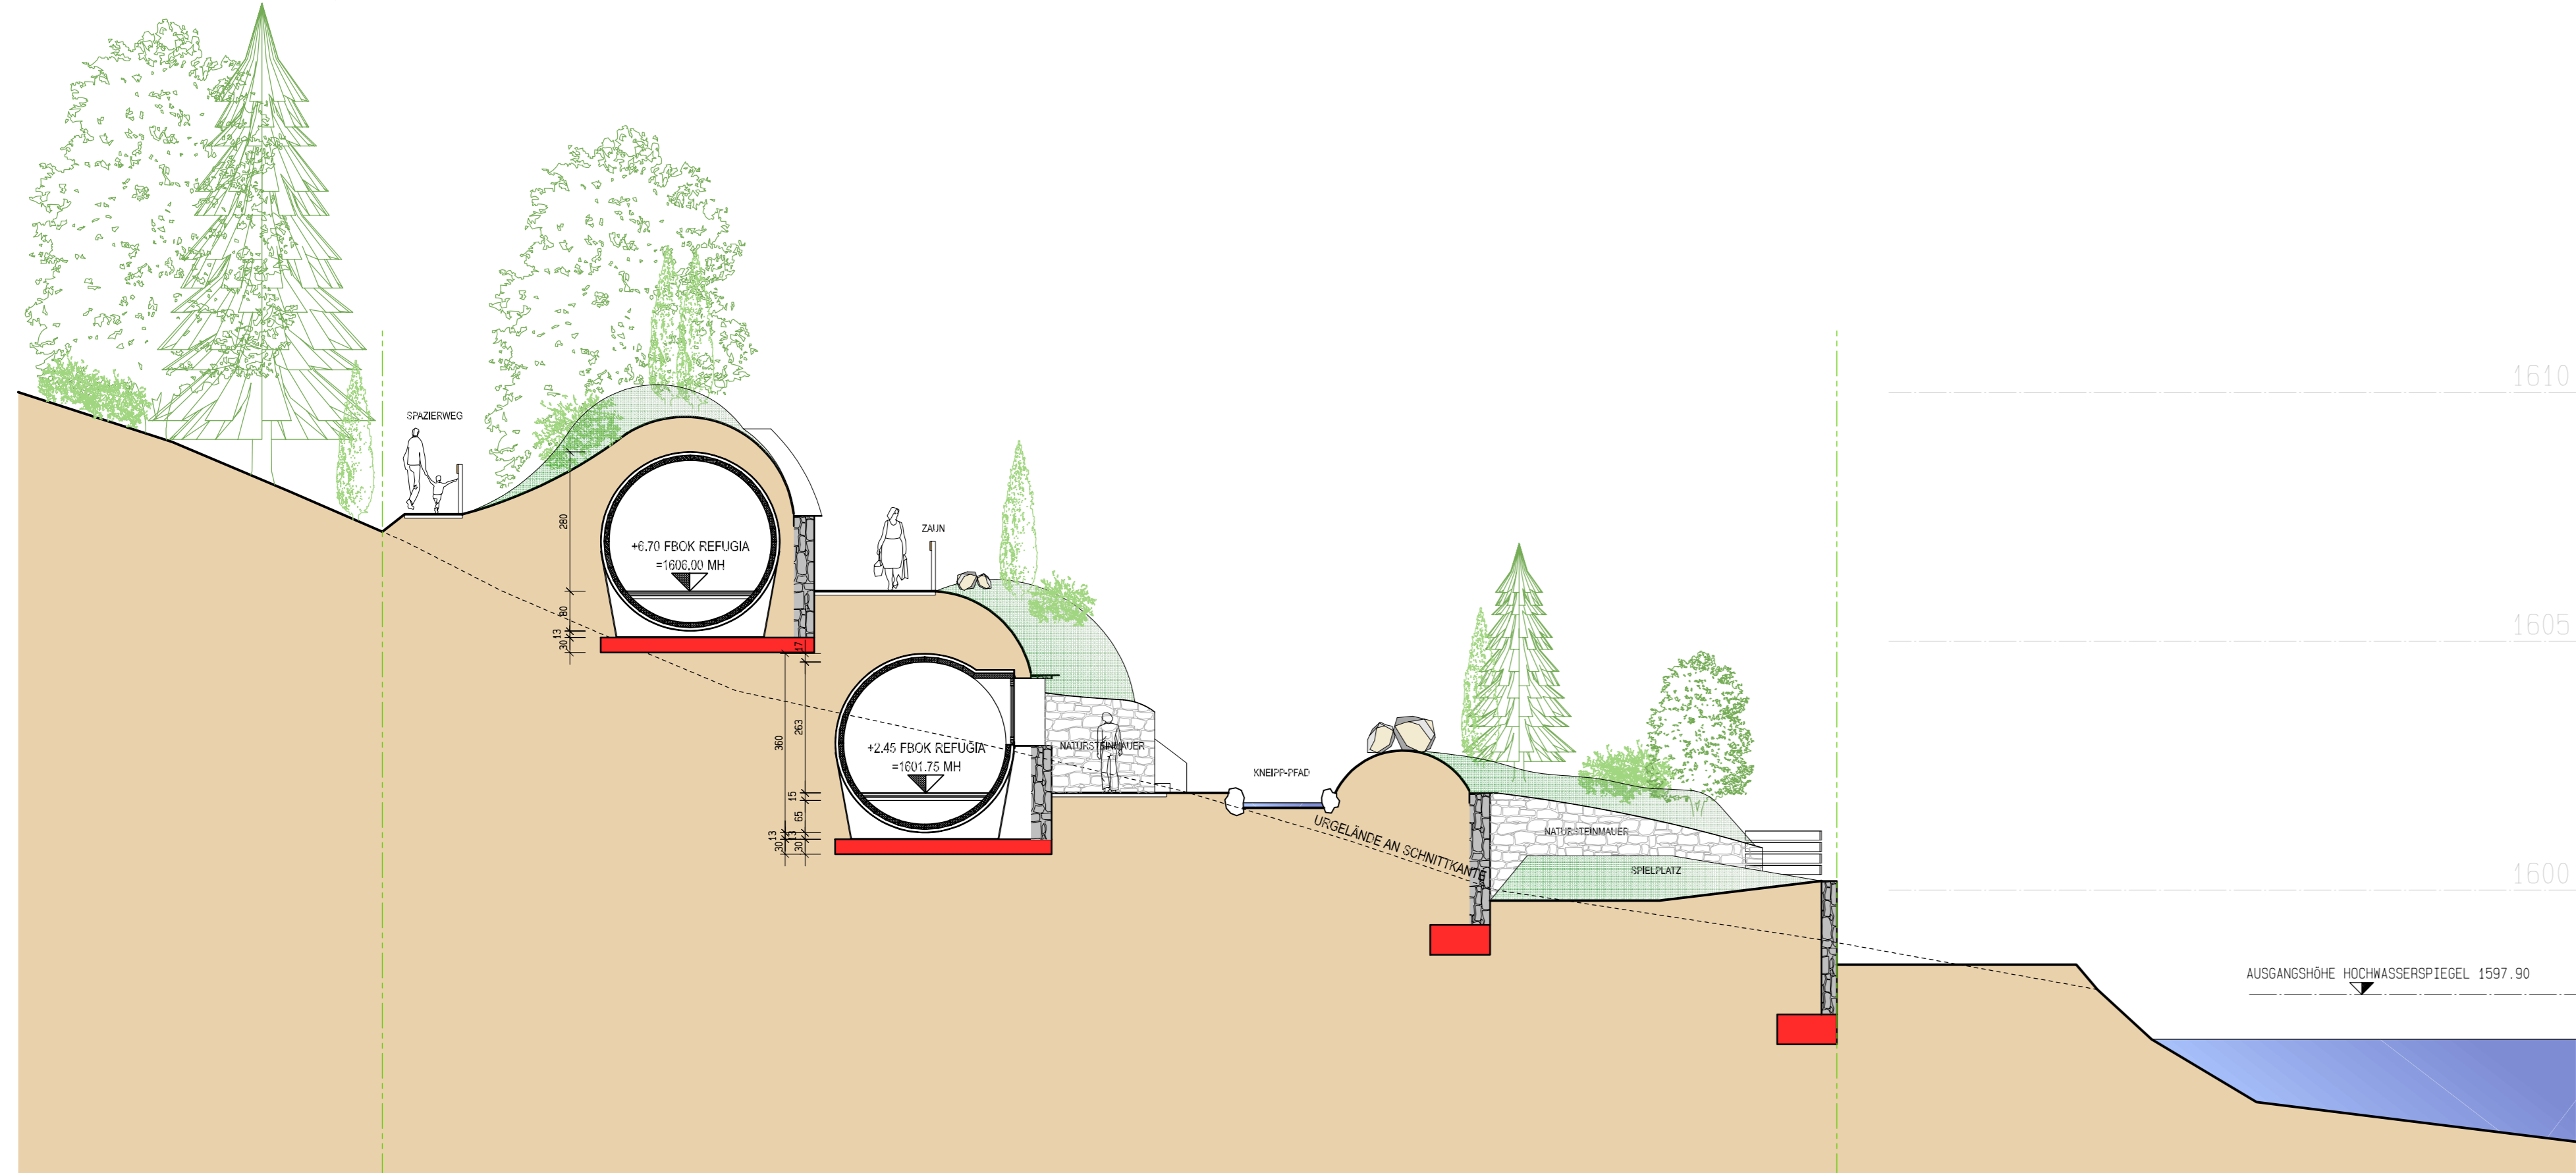

SCHNITT F-F, M 1:100

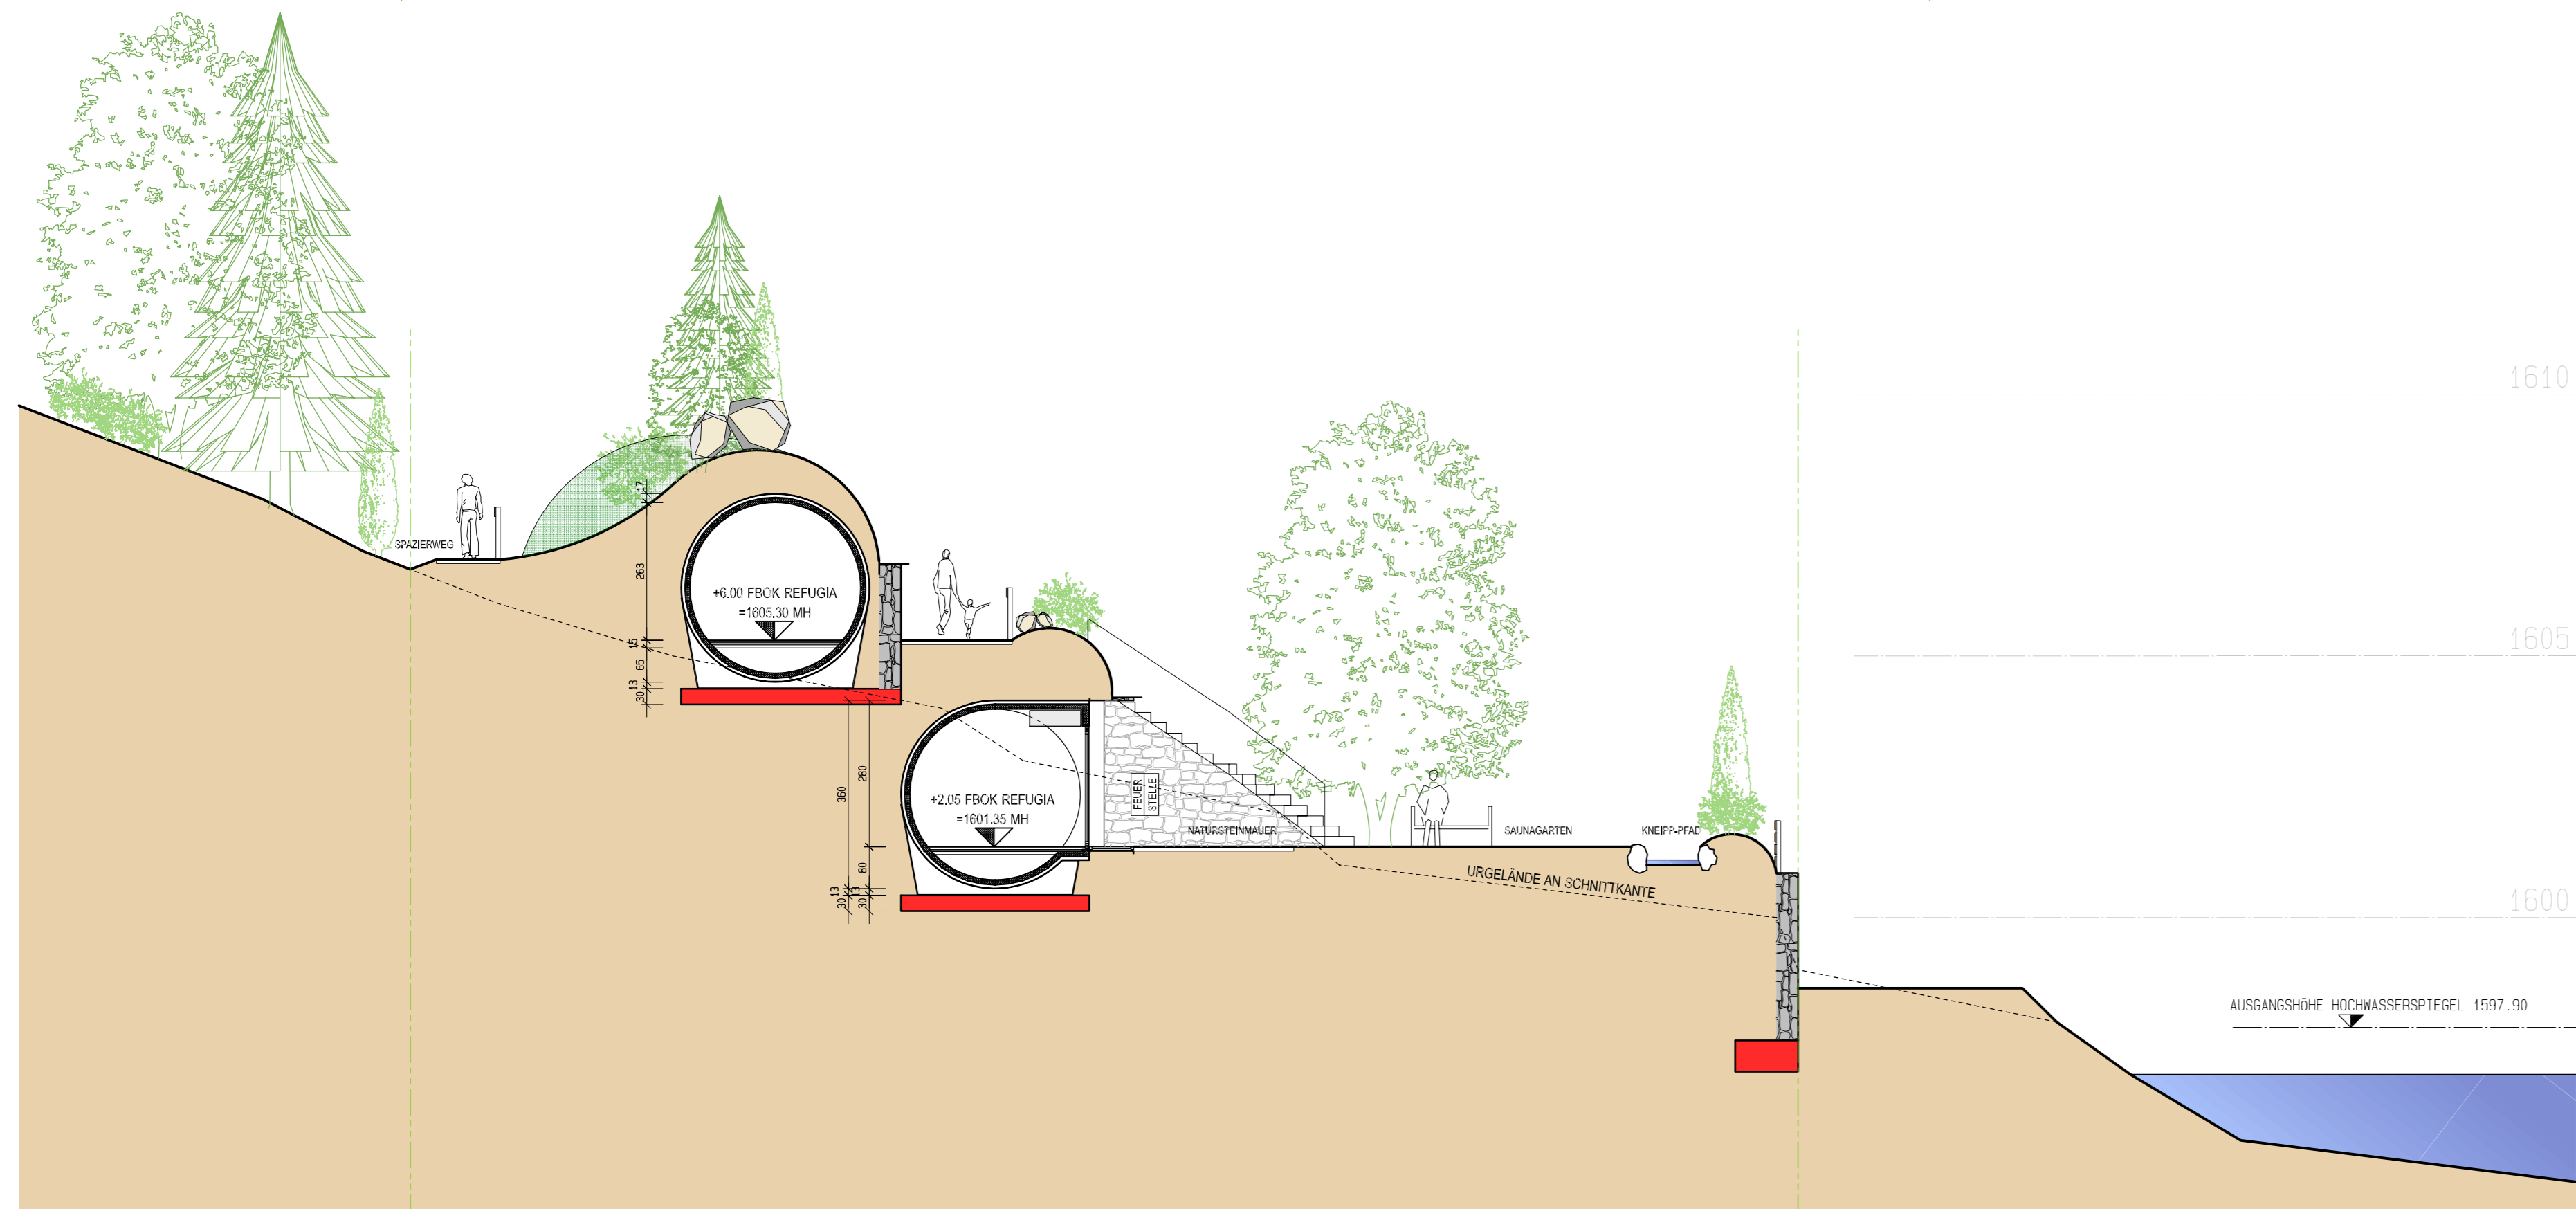

LAGEPLAN (BESTAND & NEUBAU), M 1:200

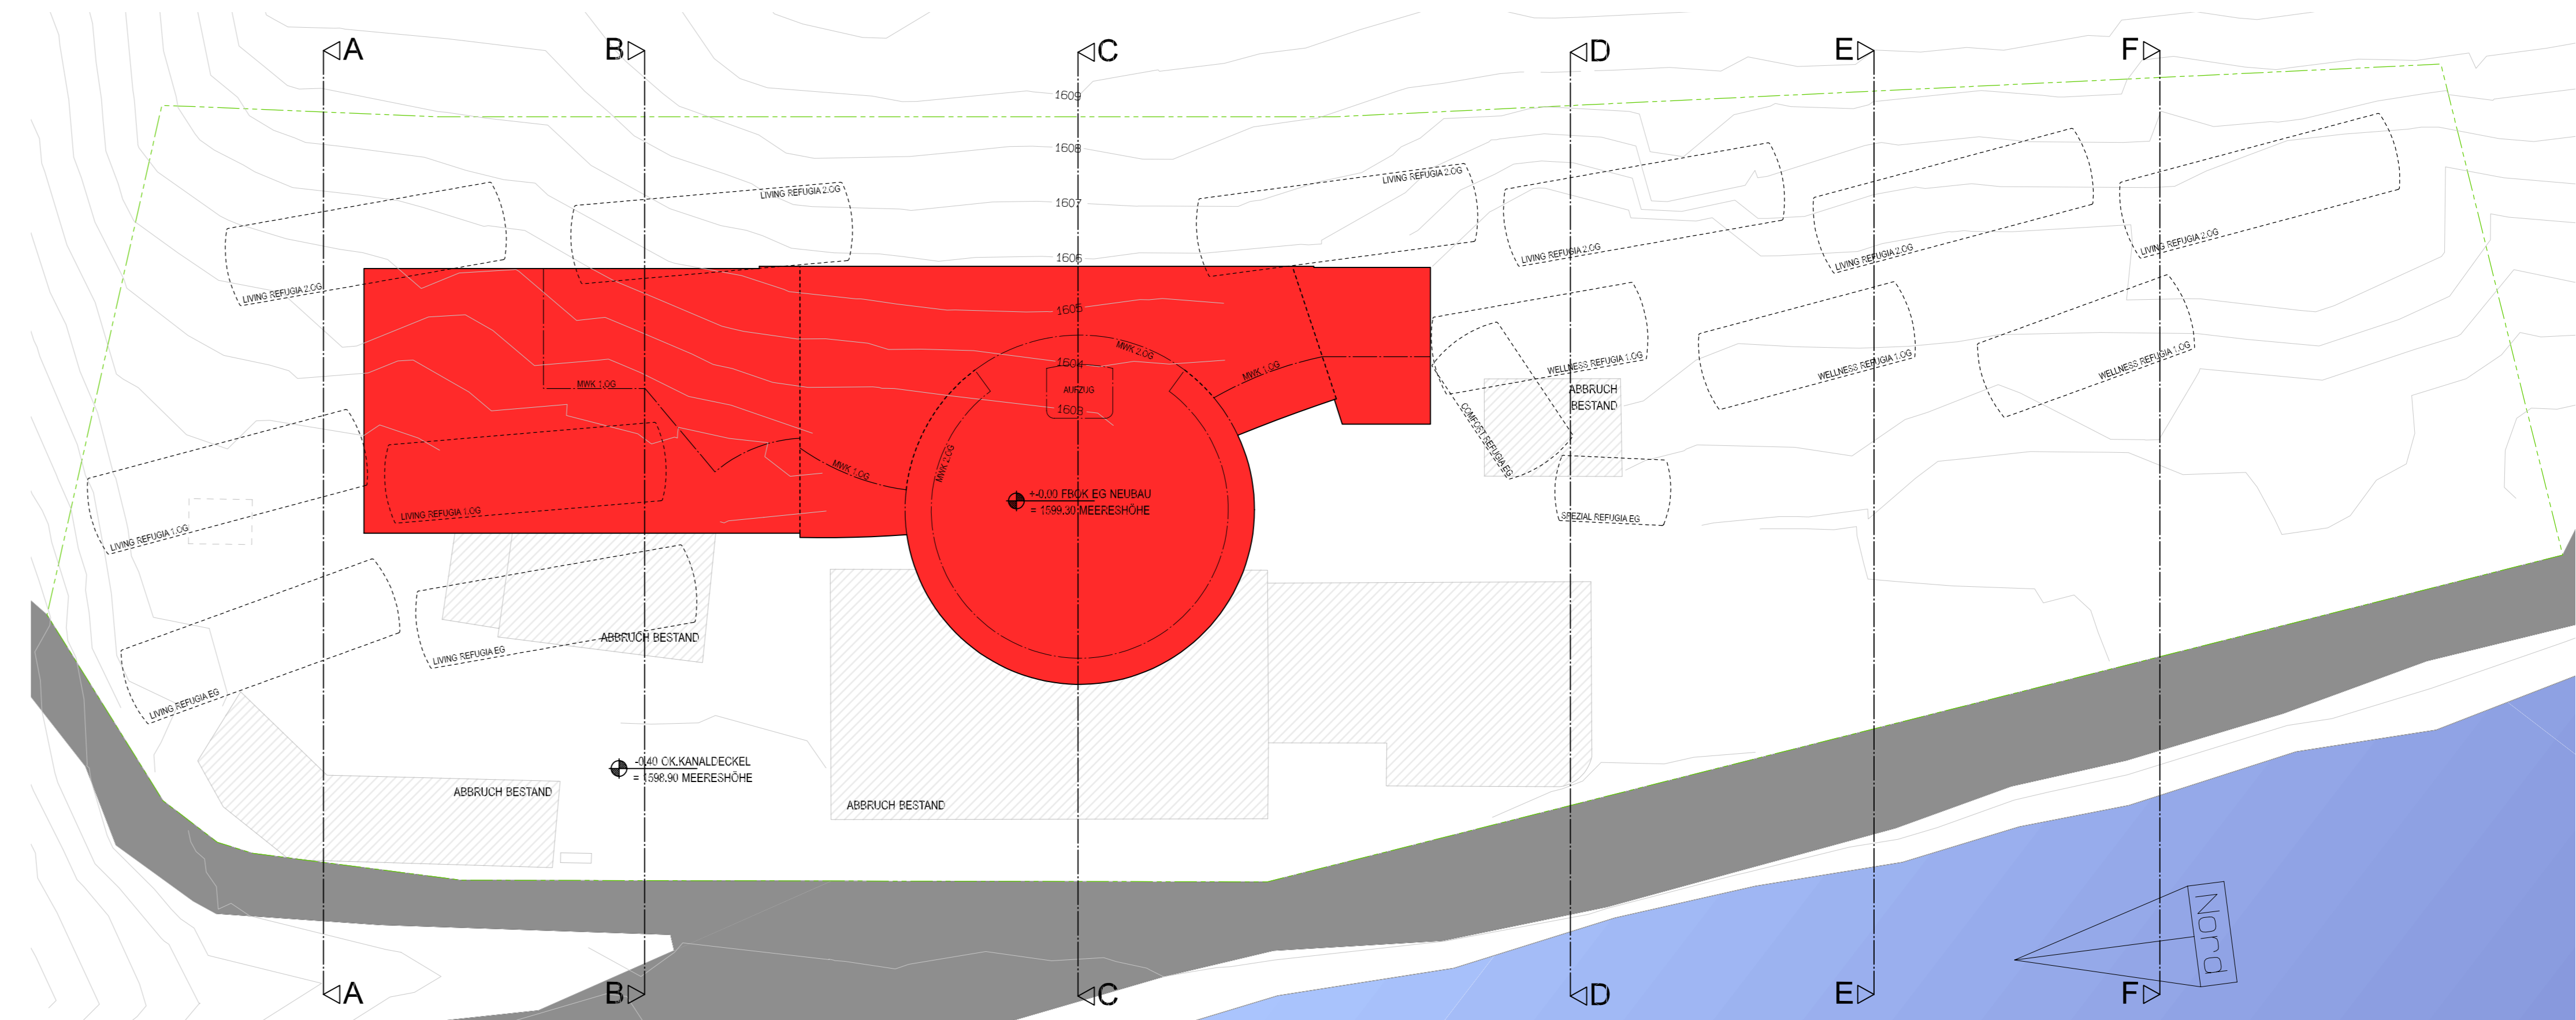

GRUNDRISS LIVING REFUGIA, M 1:50
WOHNEN

